





OGGETTO RICHIESTA DI PERMESSO DI COSTRUIRE PER L'AMPLIAMENTO A PIANO TERRA DI UN IMMOBILE SITO TRA VIA BUOZZI E VIA BALDELLI AI SENSI DELLA LEGGE REGIONALE N.22/2009 DEL 08/10/2009 E SS.MM.II. "PIANO CASA". VARIANTE n.2	data 15.09.2020
PROPRIETA' SGM FALCONARA con sede a Tivoli (Roma), P.Iva 14748661007	file DEAR_FALC (A_FALCONARA_SGM_2018)
DATI CATASTALI foglio di mappa n. 4 mappali: 2090 e 2092	progetto architettonico <input checked="" type="checkbox"/> progetto strutturale <input type="checkbox"/> progetto impianti <input type="checkbox"/> variante n.2 <input checked="" type="checkbox"/> aggiornamento <input type="checkbox"/>
TITOLO TAVOLA PIANO SEMINTERRATO	TAVOLA 3 SCALA 1:100
NOTE/FIRME	APPROVAZIONI <ul style="list-style-type: none"> <li>PERMESSO DI COSTRUIRE CON CONTRIBUTO PDC/13/2005 DEL 16/03/2005</li> <li>PERMESSO DI COSTRUIRE CON CONTRIBUTO PDC/34/2008 DEL 15/09/2008</li> <li>PERMESSO DI COSTRUIRE CON CONTRIBUTO PDC/33/2009 DEL 30/09/2009</li> <li>PROROGA AL PDC/33/2009 PROT. n. 2914 DEL 18/01/2013 RELATIVO A FG. 4 MAPP. 2047</li> </ul>
progettista DOTT. ING. MARCELLO SASSO - via San Gennaro, 28 60027 Osimo (An) tel. 071.7108095 fax 071.7202846 collaboratore tecnico GEOM. STEFANO SIMONCINI - via San Gennaro, 28 60027 Osimo (An) tel. 071.7276034 fax 071.7276034	

REQUISITI ILLUMINOTECNICI

LOCALE	SUPERFICIE	SUP. x 1/8	SUP. FIN. DI PROGETTO
SUPERMERCATO	1030,12	128,77	141,25
LOCALE VENDITA AREA INGRESSO			

LOCALE CHE NON SODDISFANO I REQUISITI ILLUMINOTECNICI VERBANO 2014 DI ASPIRATORI AUTOMATICI  
 - BAGNI E GLI SPOGLIATOI SENZA FINESTRE SARANNO DOTATI DI ASPIRATORI AUTOMATICI

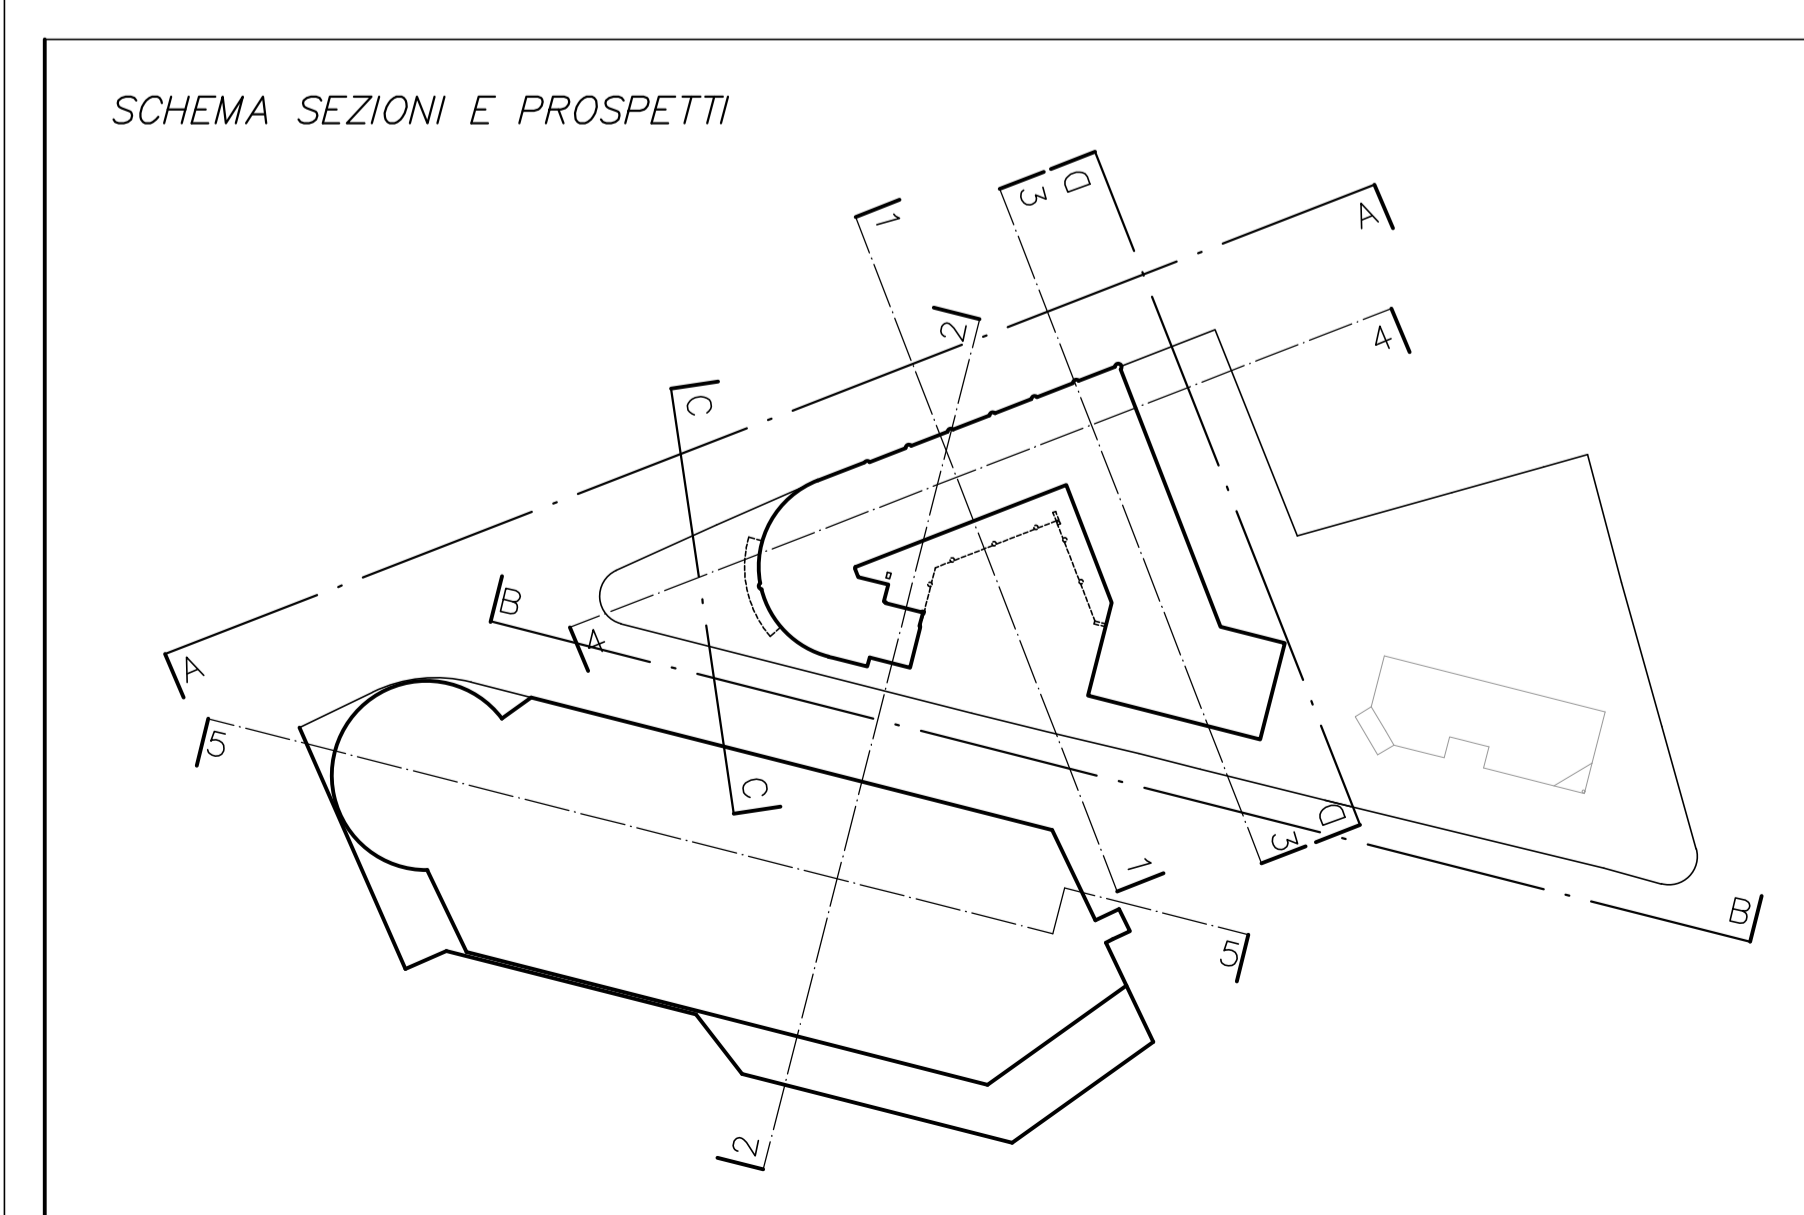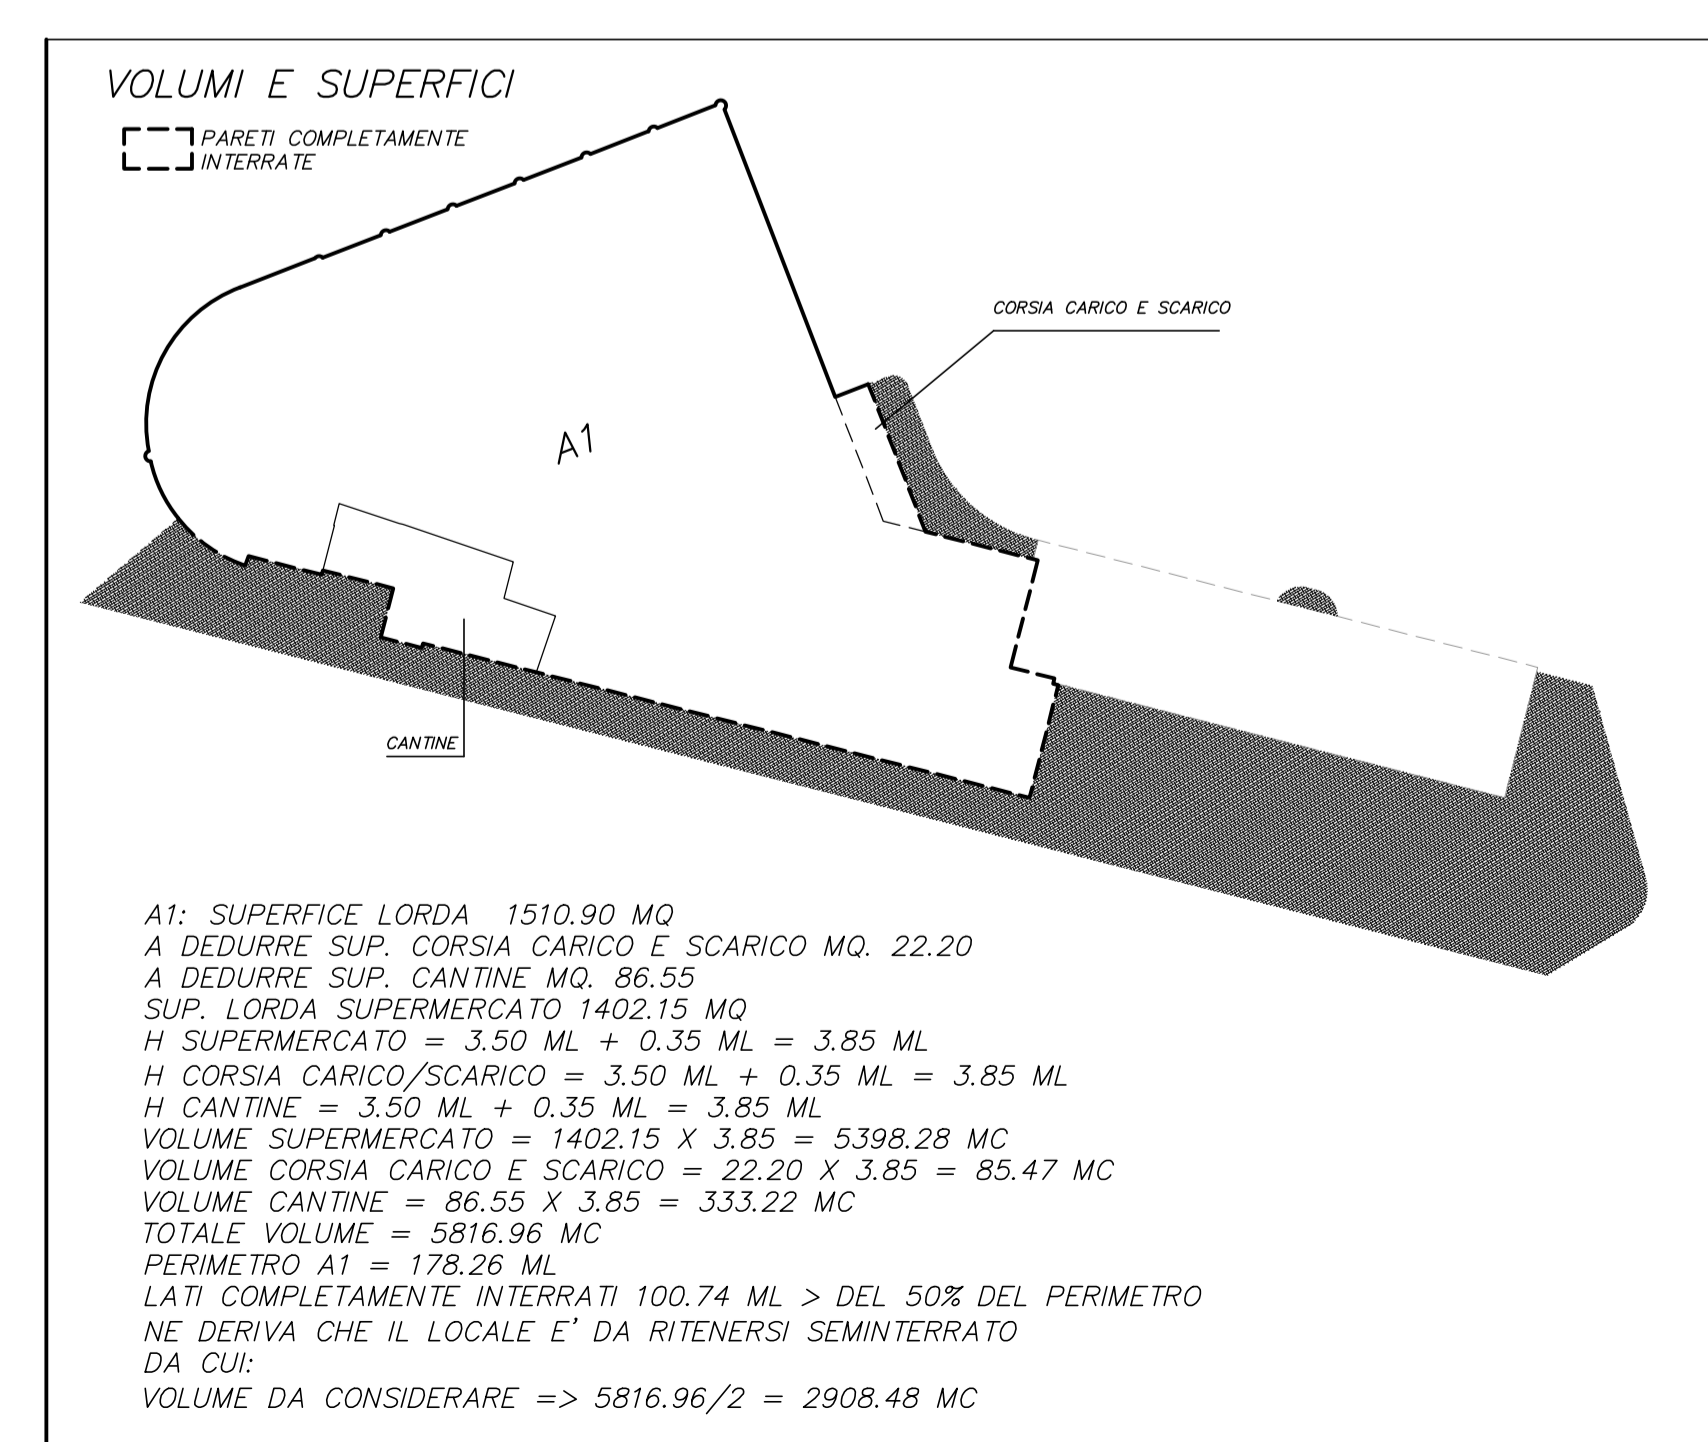

SUPERFICIE DI VENDITA MQ. 988,63

USCITE DI SICUREZZA

AREA NON OGGETTO DI INTERVENTO

IL MAGGIORE SPESSORE DERIVA DALL'ISOLAMENTO TERMICO/ACUSTICO DELL'EDIFICIO

