

Agenzia delle Entrate
CATASTO FABBRICATI
Ufficio Provinciale di
Roma

Dichiarazione protocollo n. RM0545757 del 17/11/2017

Planimetria di u.i.u. in Comune di Tivoli

Vicolo Degli Orti

civ. SNC

Identificativi Catastali:

Sezione:

Foglio: 64

Particella: 267

Subalterno: 38

Compilata da:

Carnevali Tommaso

Iscritto all'albo:

Geometri

Prov. Roma

N. 10268

Scheda n. 1


Scala 1:200

NEGOZIO

SCALA F

PIANO TERRA

H=3.00MT

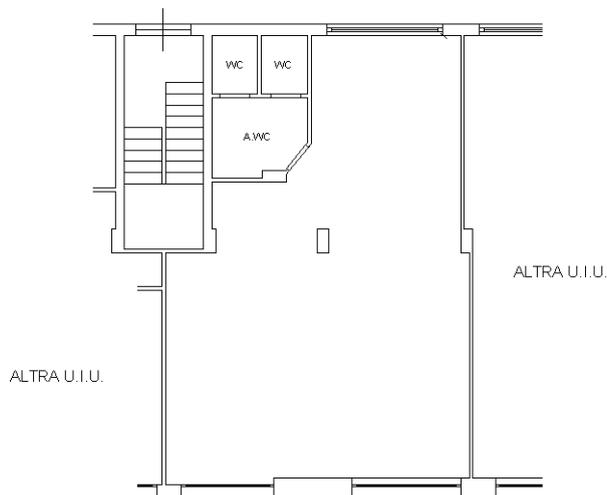

Ultima planimetria in atti